



「ピアストーン工法」標準詳細図

◎1:1.0より急勾配の場合の残存化粧材 自然石シリーズ(谷積みタイプ)例


残存化粧材配置図 S=1/15  
自然石シリーズ(谷積みタイプ)

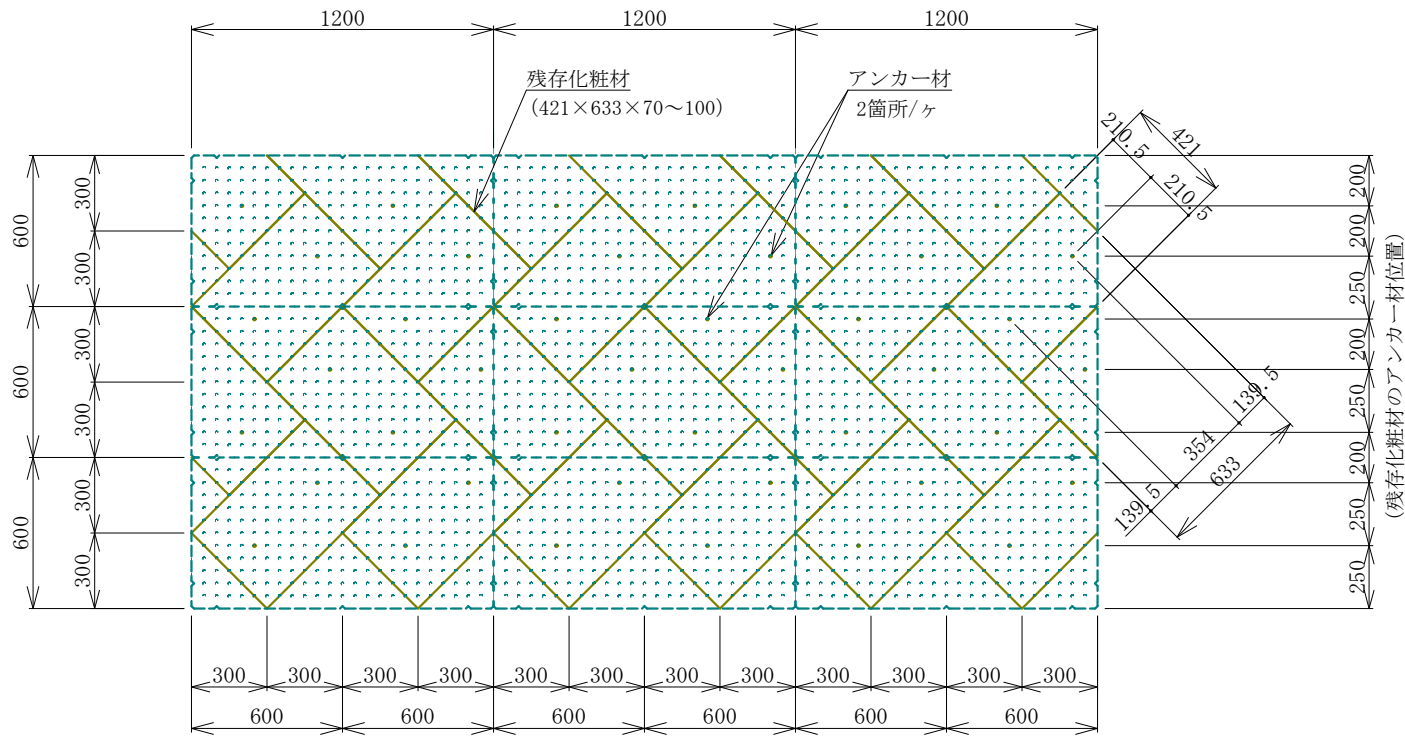


残存化粧材 詳細図 S=1/15  
自然石シリーズ(谷積みタイプ)

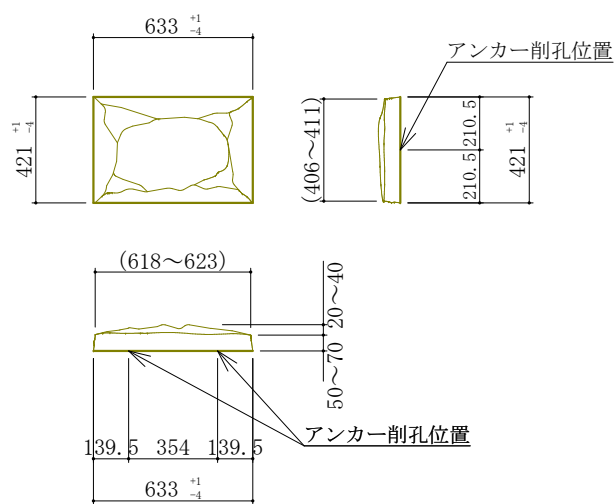

残存化粧材取付 断面図 S=1/15  
自然石シリーズ(谷積みタイプ)

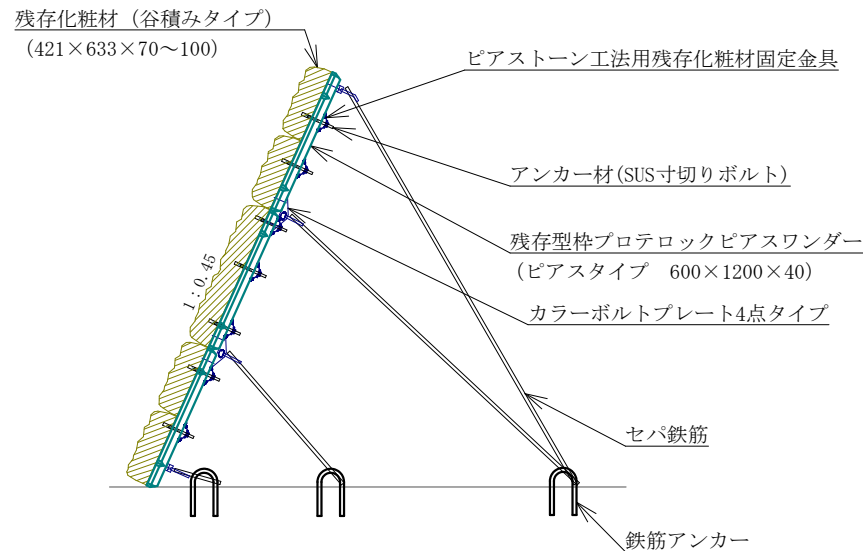


残存型枠(ピアスタイプ 標準サイズ) 詳細図 S=1/10

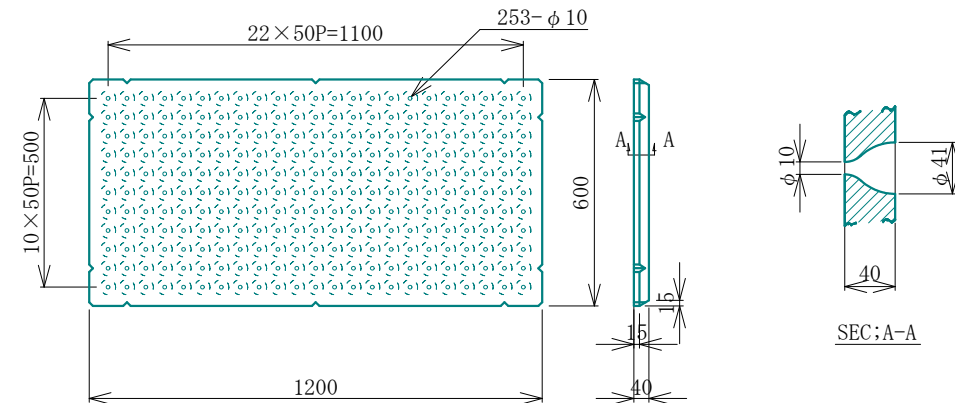


※補強材(内蔵エキスパンドメタル)はエポキシ樹脂電着塗装(Wカチオン電着塗装)処理


正面図(標準展開図) S=1/25

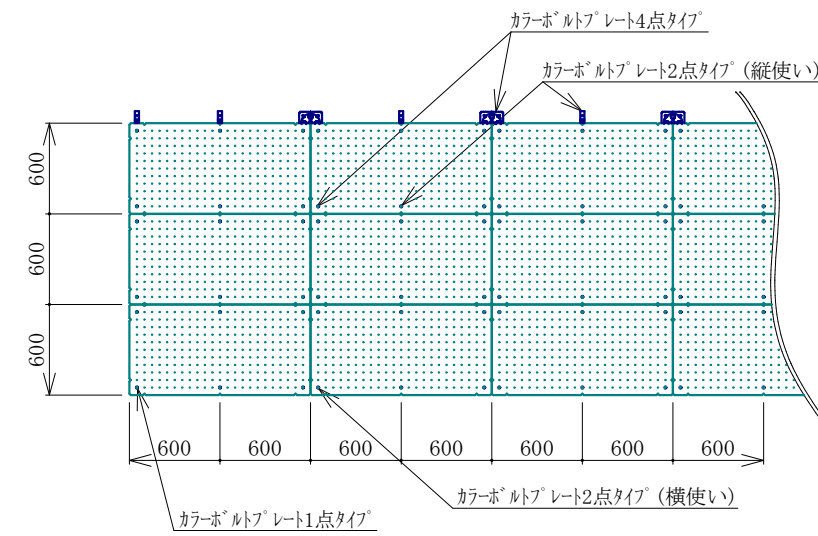

断面図(標準組立図) S=1/25

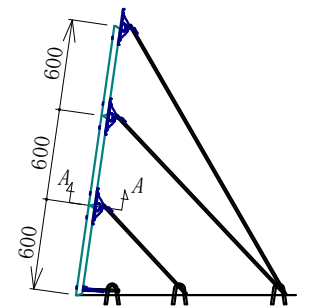

<組立用専用金具詳細図>

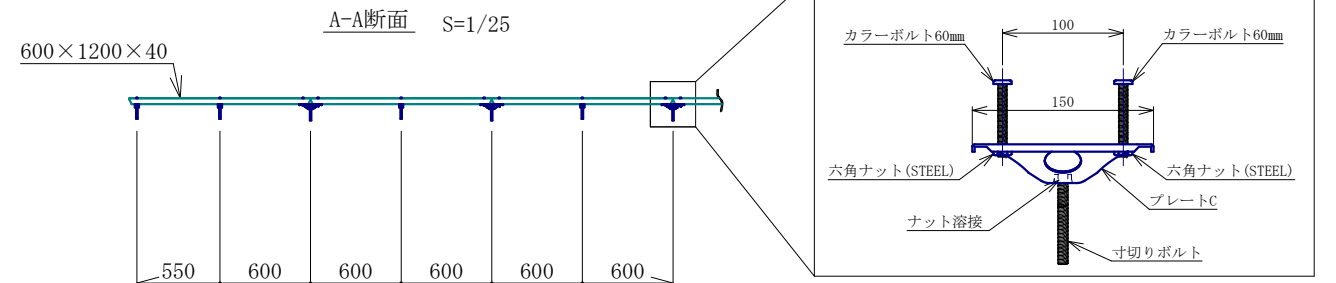

※組立用専用金具の寸法は、改良等により変更になる場合があります。

残存型枠・残存化粧材数量表

		100㎡当り	
名称	規格	単位	数量
残存型枠(ピアスタイプ、標準サイズ)	600×1200	枚	139
残存化粧材 自然石シリーズ(谷積みタイプ)	t=70~100	㎡	100

NETIS登録番号 CB-070035-A

承認		設計		製図		日付		2015-04-01		図面名称	「ピアストーン工法」標準詳細図	
佐藤	小守	米山	尺度	図示	三角法	図番		TKD-SD15-PS002	タカムラ総業株式会社 残存型枠事業部			
										◎1:1.0より急勾配の場合の 残存化粧材 自然石シリーズ(谷積みタイプ)例		