




残存型枠(ビ°アスライ°標準サイズ)詳細図 S=1/6

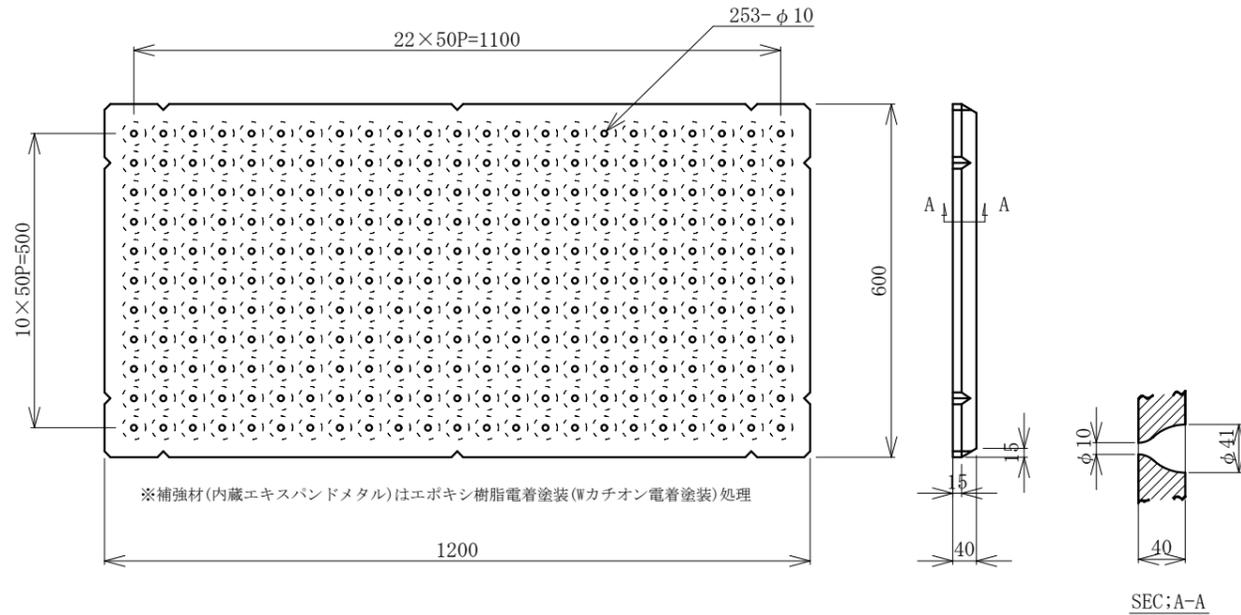

正面図(標準展開図) S=1/25

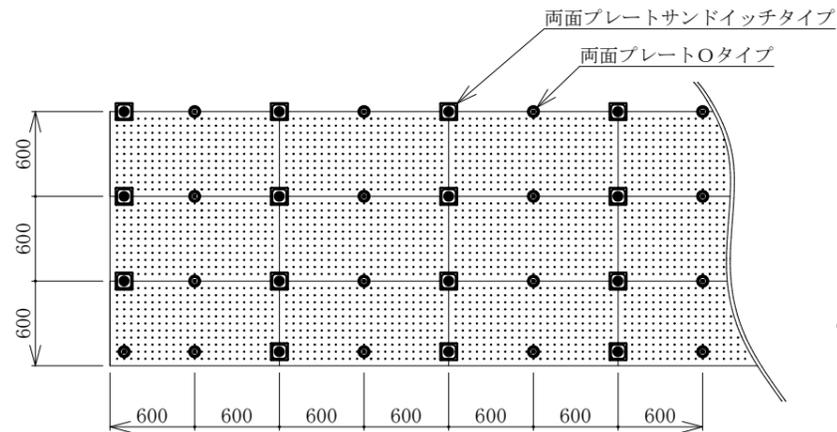


断面図(標準組立図) S=1/25

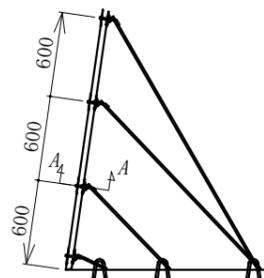


残存化粧型枠(割石40)詳細図 S=1/6


※PNメッシュ使用製品(標準打設高1.5m以下)

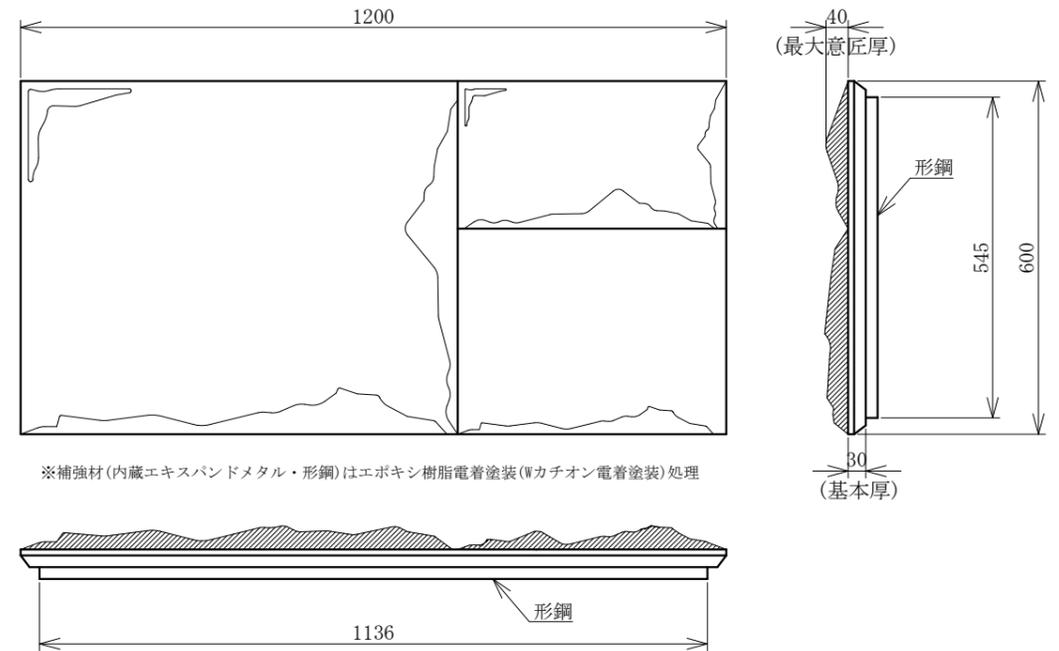


正面図(標準展開図) S=1/25

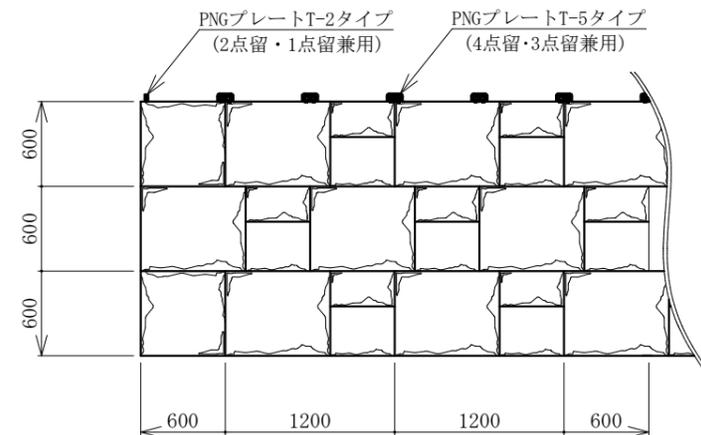

断面図(標準組立図) S=1/25

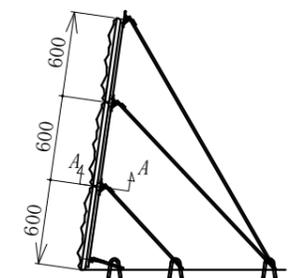

<組立用専用金具詳細図>

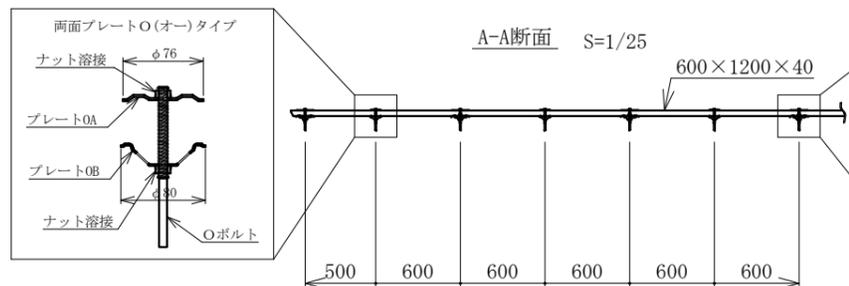


※組立用専用金具の寸法は、改良等により変更になる場合があります。

残存型枠材料表

名称	規格	単位	数量	摘要
残存型枠(ビ°アスライ°標準サイズ)	600×1200	枚	139	100㎡当り

<組立用専用金具詳細図>

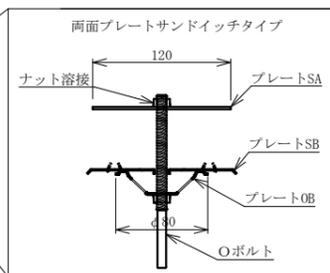


※組立用専用金具の寸法は、改良等により変更になる場合があります。

残存化粧型枠材料表

名称	規格	単位	数量	摘要
残存化粧型枠(マーク割石40)	600×1200	枚	139	100㎡当り

<組立用専用金具詳細図>

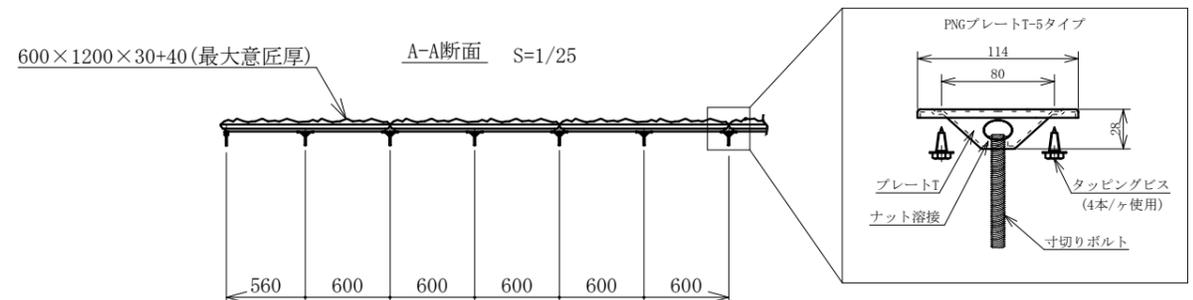

工事名	平成 年度
施工箇所名	
図面の種類	残存型枠工標準詳細図
縮尺	図示 図面番号 TKD-SD15-PM002
事業所名	